


К-К (1 : 15)

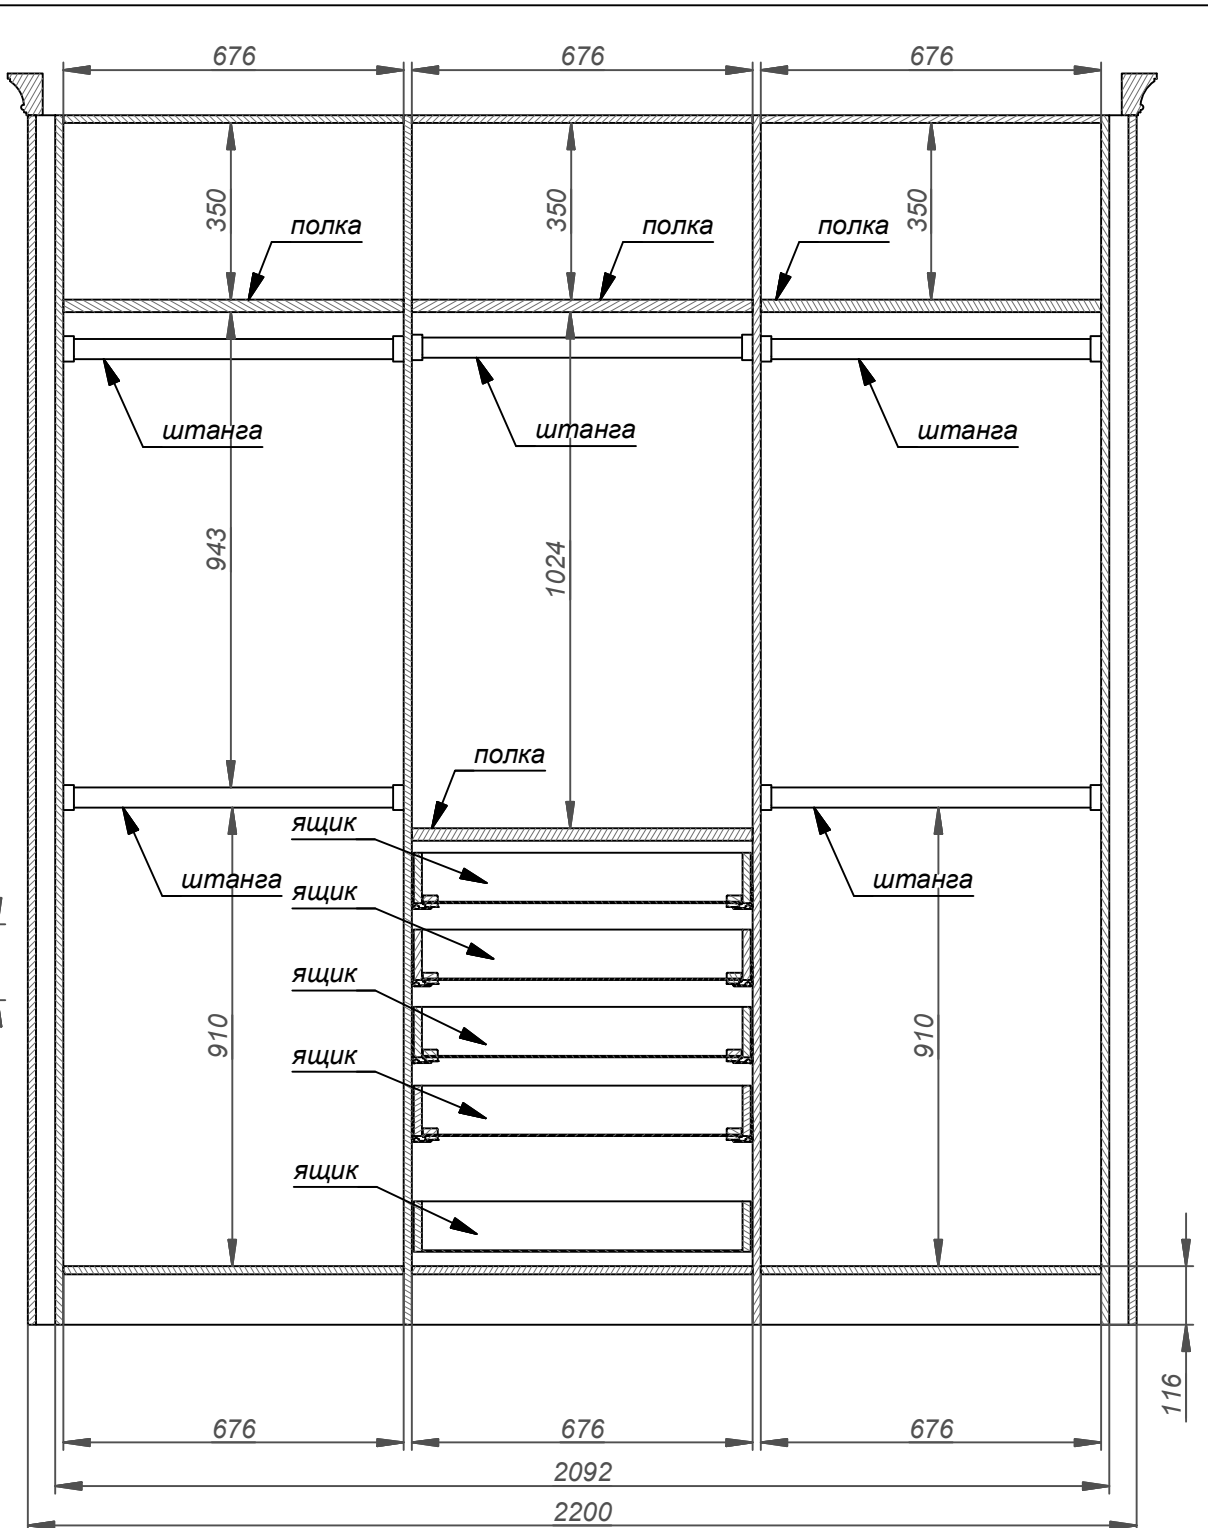

Ж-Ж (1 : 15)

Изм.	Лист	№ докум.	Подп.	Дата
		mr.Xliss		08.02.2016
Разраб.				
Пров.				
Т. контр.				
Нач.отд.				
Н. контр.				
Утв.				

Смольный Парк - Шкаф			
Предварительно 3	Лит.	Масса	Масштаб
	Лист	Листов	7